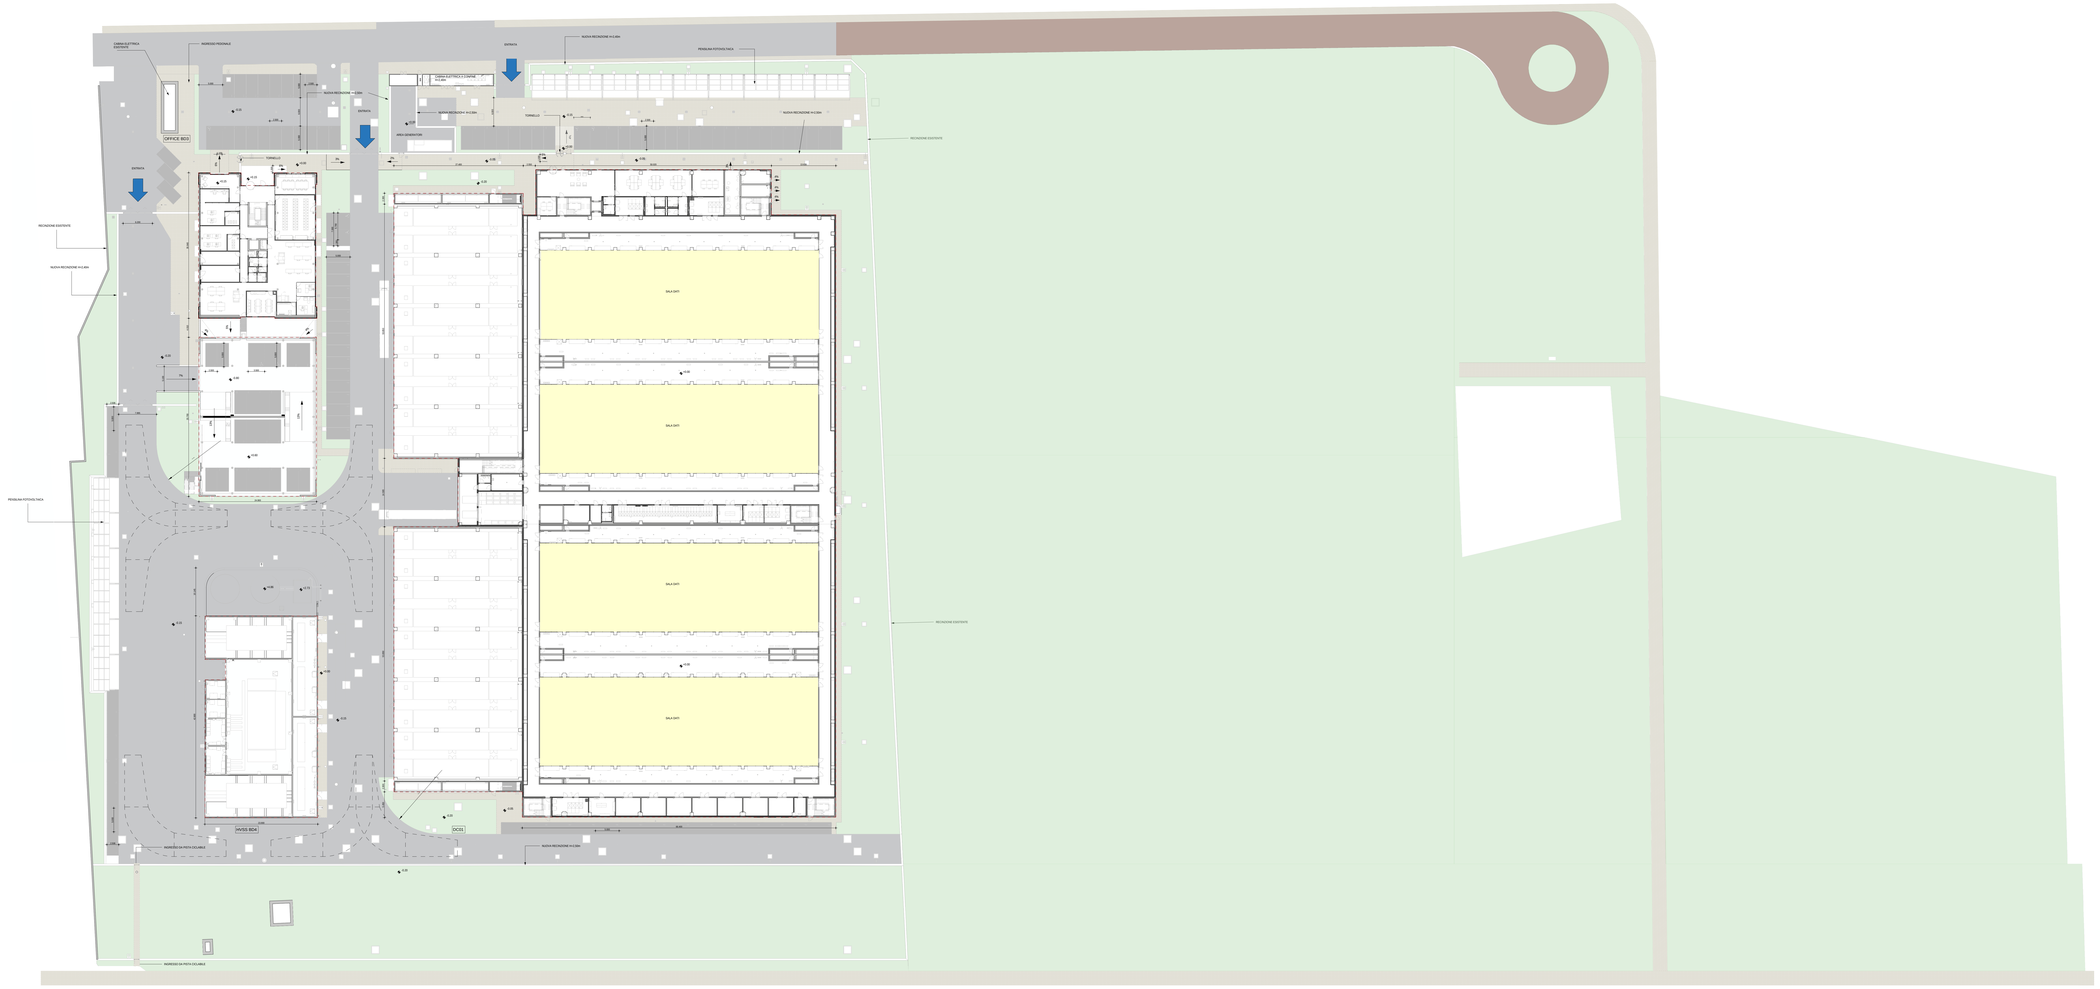

LEGENDA GENERALE

- Blocchi di Calcestruzzo
- Calcestruzzo prefabbricato
- Calcestruzzo argilla espansa
- Pannelli prefabbricati in CLS alleggerito con taglio termico
- Isolamento ad alta density
- Parete con sottostruttura metallica e lastre in cartongesso
- Parete divisoria in grigliato
- Pilastro in calcestruzzo armato
- Parcheggio per disabili
- Parcheggio
- Pannelli fotovoltaici
- Porta singola
- Porta doppia
- Porta girevole
- Porta ascensore
- Simbolo disabile
- Pluviale acqua piovana (PN Ø 150)
- Ghiaia
- Gruppi elettrogeni
- Drycooler

Il presente elaborato è valido solo in coordinamento con tutte le altre discipline specialistiche con le quali deve essere verificata la conformità. Tutte le misure ed eventuali variazioni rispetto al presente elaborato devono essere verificate in cantiere.
This plan only valid in connection & coordination with the plans of all other Specialist disciplines, and must be checked for conformity with these plans. Deviations in dimensions must be clarified with the site management.

CLIENT / COMMITTENTE:

Data4
SMART & SCALABLE DATA CENTERS

Progetto / Project:
DATA CENTER MIL01 VITTUONE

Location / Indirizzo progetto:
Via Giovanni Pascoli Vittuone (MI)

DESIGN TEAM / TEAM DI PROGETTO

CONSULTING DESIGNER / PROGETTISTA
Arch. Daniele De Bellis
DBA S.p.A.
Viale Liguria 54, Milano (MI)
Responsabile Progetto: Daniele De Bellis
Responsabile Area Tecnica: Andrea Ballarin

STRUCTURAL DESIGN / PROGETTO STRUTTURE
Ing. Stefano Tonello
DBA S.p.A.
Viale G. G. Felissent 200, Vittorio (TV)

MEP DESIGN / PROGETTO IMP. MECCANICI ED ELETTRICI
Ing. Sabrina Sussetto
DBA S.p.A.
Via Natale Battaglia 10, Milano (MI)

CLIENT / COMMITTENTE
Thomas Cerville De Colle
Data4 Lombardia S.p.A.
P.zza Ellenico Excel 2, 20122 Milano (MI)

COORDINATION / COORDINAMENTO
PM - Gianluca Bonadeo
BIM Coordinator - M. Ferrari
BIM Coordinator - M. Stefano

INTEGRATED DESIGN / PROGETTAZIONE COORDINATA

DBA
Azienda certificata ISO 9001:2015
RINA n.5823/01/S IQNet n.IT-10010
Sede Legale:
Viale Felissent, 200 - 31029 Vittorio Veneto (TV)
tel. +39 0438 58911
Sede Operativa:
Via Giovanni Pascoli, 54 - 20133 Milano
tel. +39 02 36590911

COMMESSA	FASE PROGETTO	DISCIPLINA	TIPOLOGIA	NUMERO DISEGNO
13030003	SF0	ARC	DIS	01

NOTES / NOTE:

REV.	AGGIORNAMENTO / REVISIONE DBA n.	REVISIONE DESCRIPTION / DESCRIZIONE REVISIONE	DISEGNATO / REVISED
00			30.06.2021

Client / Committente: Data4 Lombardia S.p.A. - P.zza Ellenico Excel 2, 20122 Milano (MI)

Oggetto / Object:
Masterplan
Planimetria Generale
Attacco a terra

Commessa / Job No.	13030003
Scala / Scale	1:300
Disegnato / Drawn by	SCA
Controllato / Checked by	AFO
Approvato / Approved by	DDB

FILE NAME / NOME FILE

PROPERTY OF DBA PRIVATE SpA. NON-LITIGIOUSLY REPRODUCIBLE (ARCHIVE IN PORTFOLIO) WITHOUT CONSENT IS NOT FOR PARTS OF DBA PRIV.